

### Légende

- Réseau d'eaux pluviales
- Réseau communal d'eaux usées
- Réseau syndical d'eaux usées
- Zone actuellement assainie en collectif
- Zone d'urbanisation future à raccorder au réseau collectif
- Zone actuellement en assainissement autonome à raccorder au réseau collectif



**Les habitations situées hors de ces zones sont et demeureront assainies par une installation d'assainissement autonome**

Département de l'Oise ( 60 )


**S.I.C.T.E.U.B. de la Thève et de l'Ysieux**

**Schéma Directeur d'Assainissement  
des 6 Communes**

Carte de zonage d'assainissement  
sur la commune de la Chapelle en Serval

date : Juin 2005

Quantitec

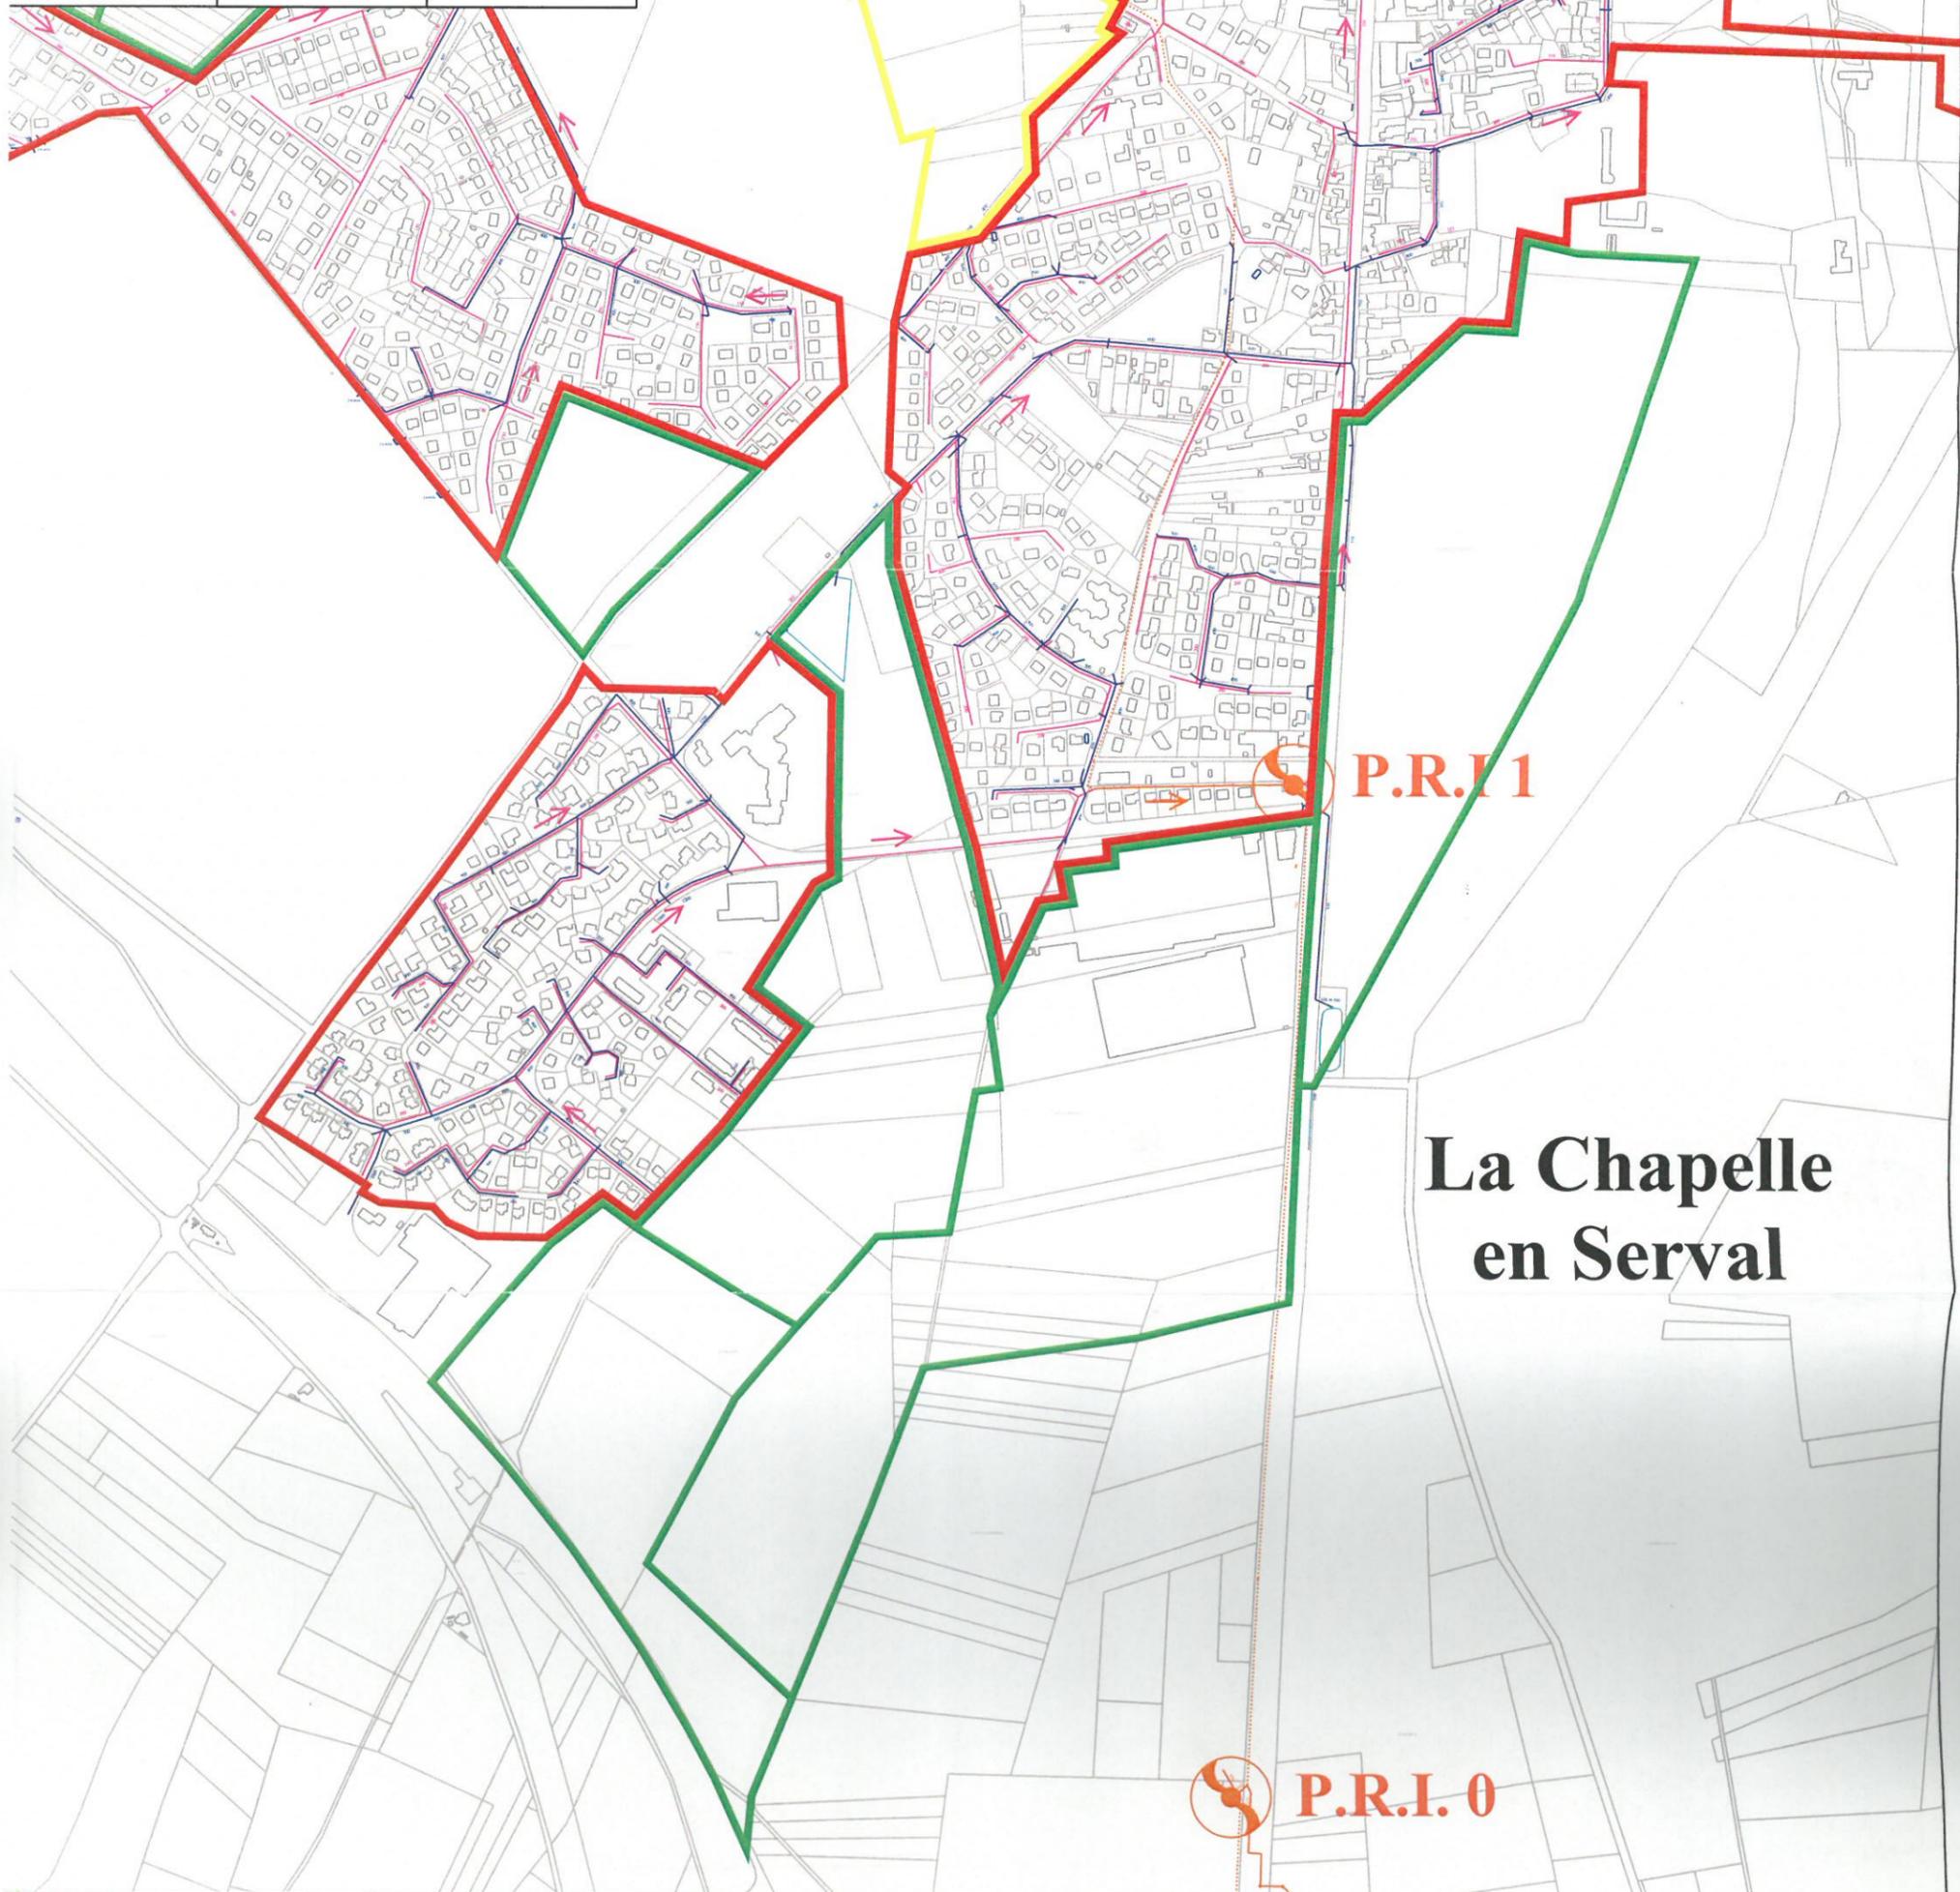

**P.R.I. 1**

**La Chapelle  
en Serval**

**P.R.I. 0**